




宅地分譲区画図①

R6.2月末現在

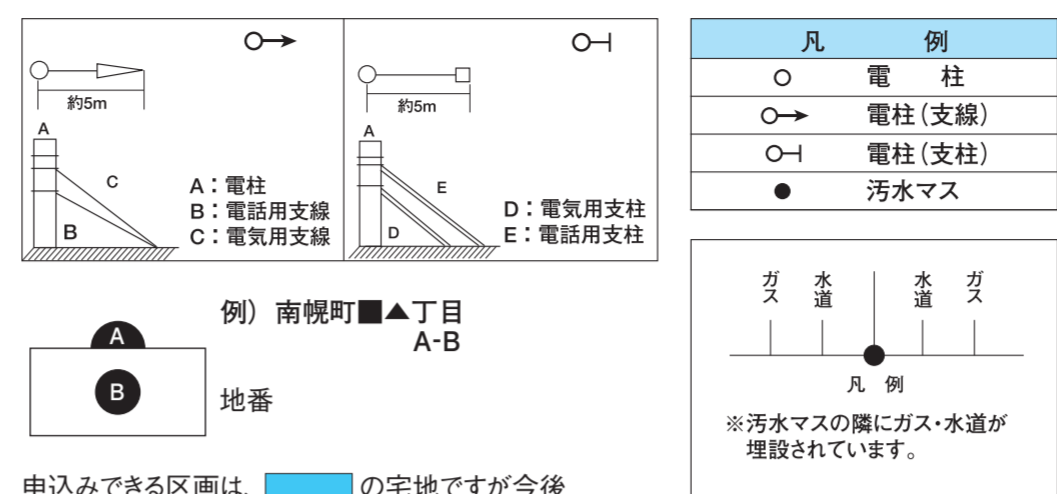

申込みできる区画は、 の宅地ですが今後変更される場合がありますので、申込前に確認ください。

総合案内・お問い合わせ



札幌市中央区北3条西7丁目1 緑苑ビル3F ☎ **281-3712**
(土曜・日曜・祝祭日は休日)




空知郡南幌町栄町3丁目2番1号 ☎ **398-7021**
(土曜・日曜・祝祭日は休日)

R6 (2024) .2.28現在




R6 (2024) .2.28現在

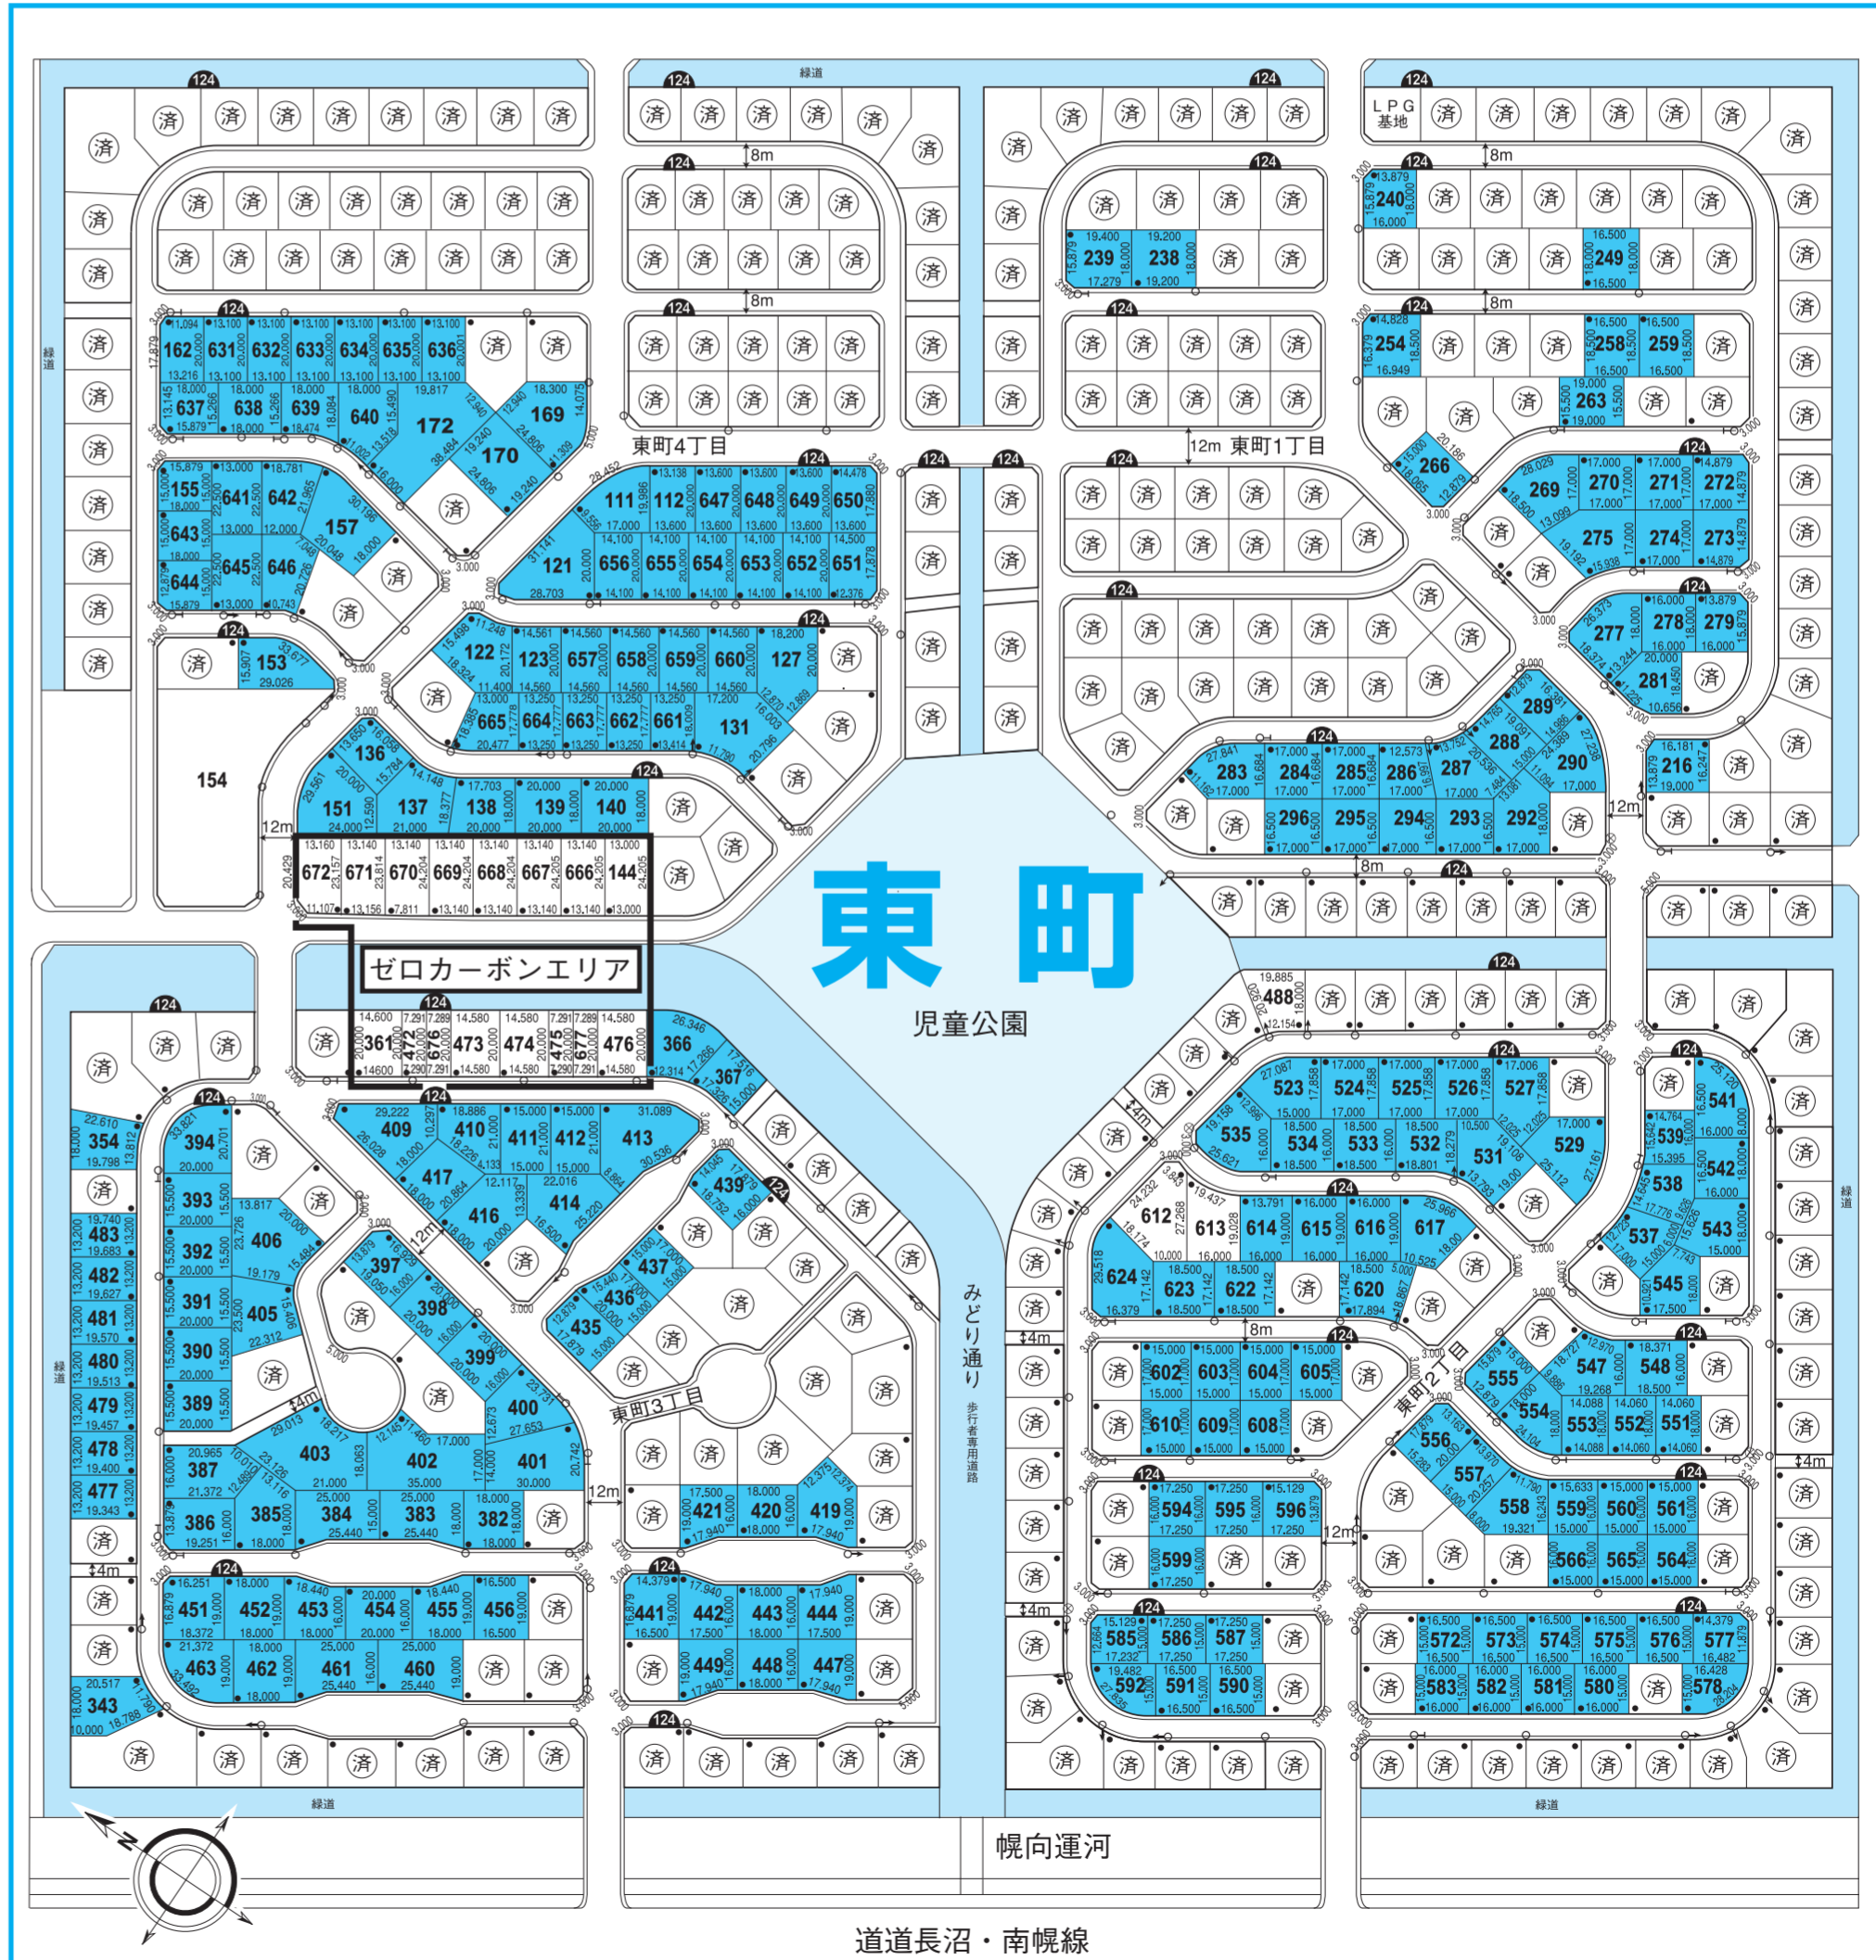





宅地分譲区画図②

R6.2月末現在

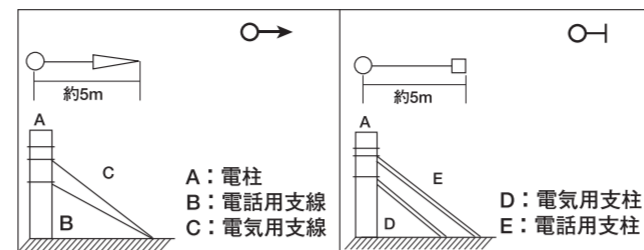

凡 例	
○	電 柱
○→	電柱(支線)
○-	電柱(支柱)
●	汚水マス

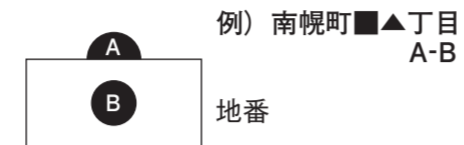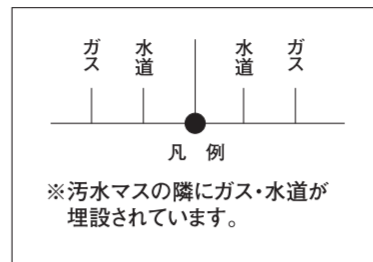

申込みできる区画は、 の宅地ですが今後変更される場合がありますので、申込前に確認ください。

総合案内・お問い合わせ



札幌市中央区北3条西7丁目1 緑苑ビル3F ☎ **281-3712**
(土曜・日曜・祝祭日は休日)



空知郡南幌町栄町3丁目2番1号 ☎ **398-7021**
(土曜・日曜・祝祭日は休日)

R6 (2024) .2.28現在



R6 (2024) .2.28現在

